



Velký sál - půdorys - tahy

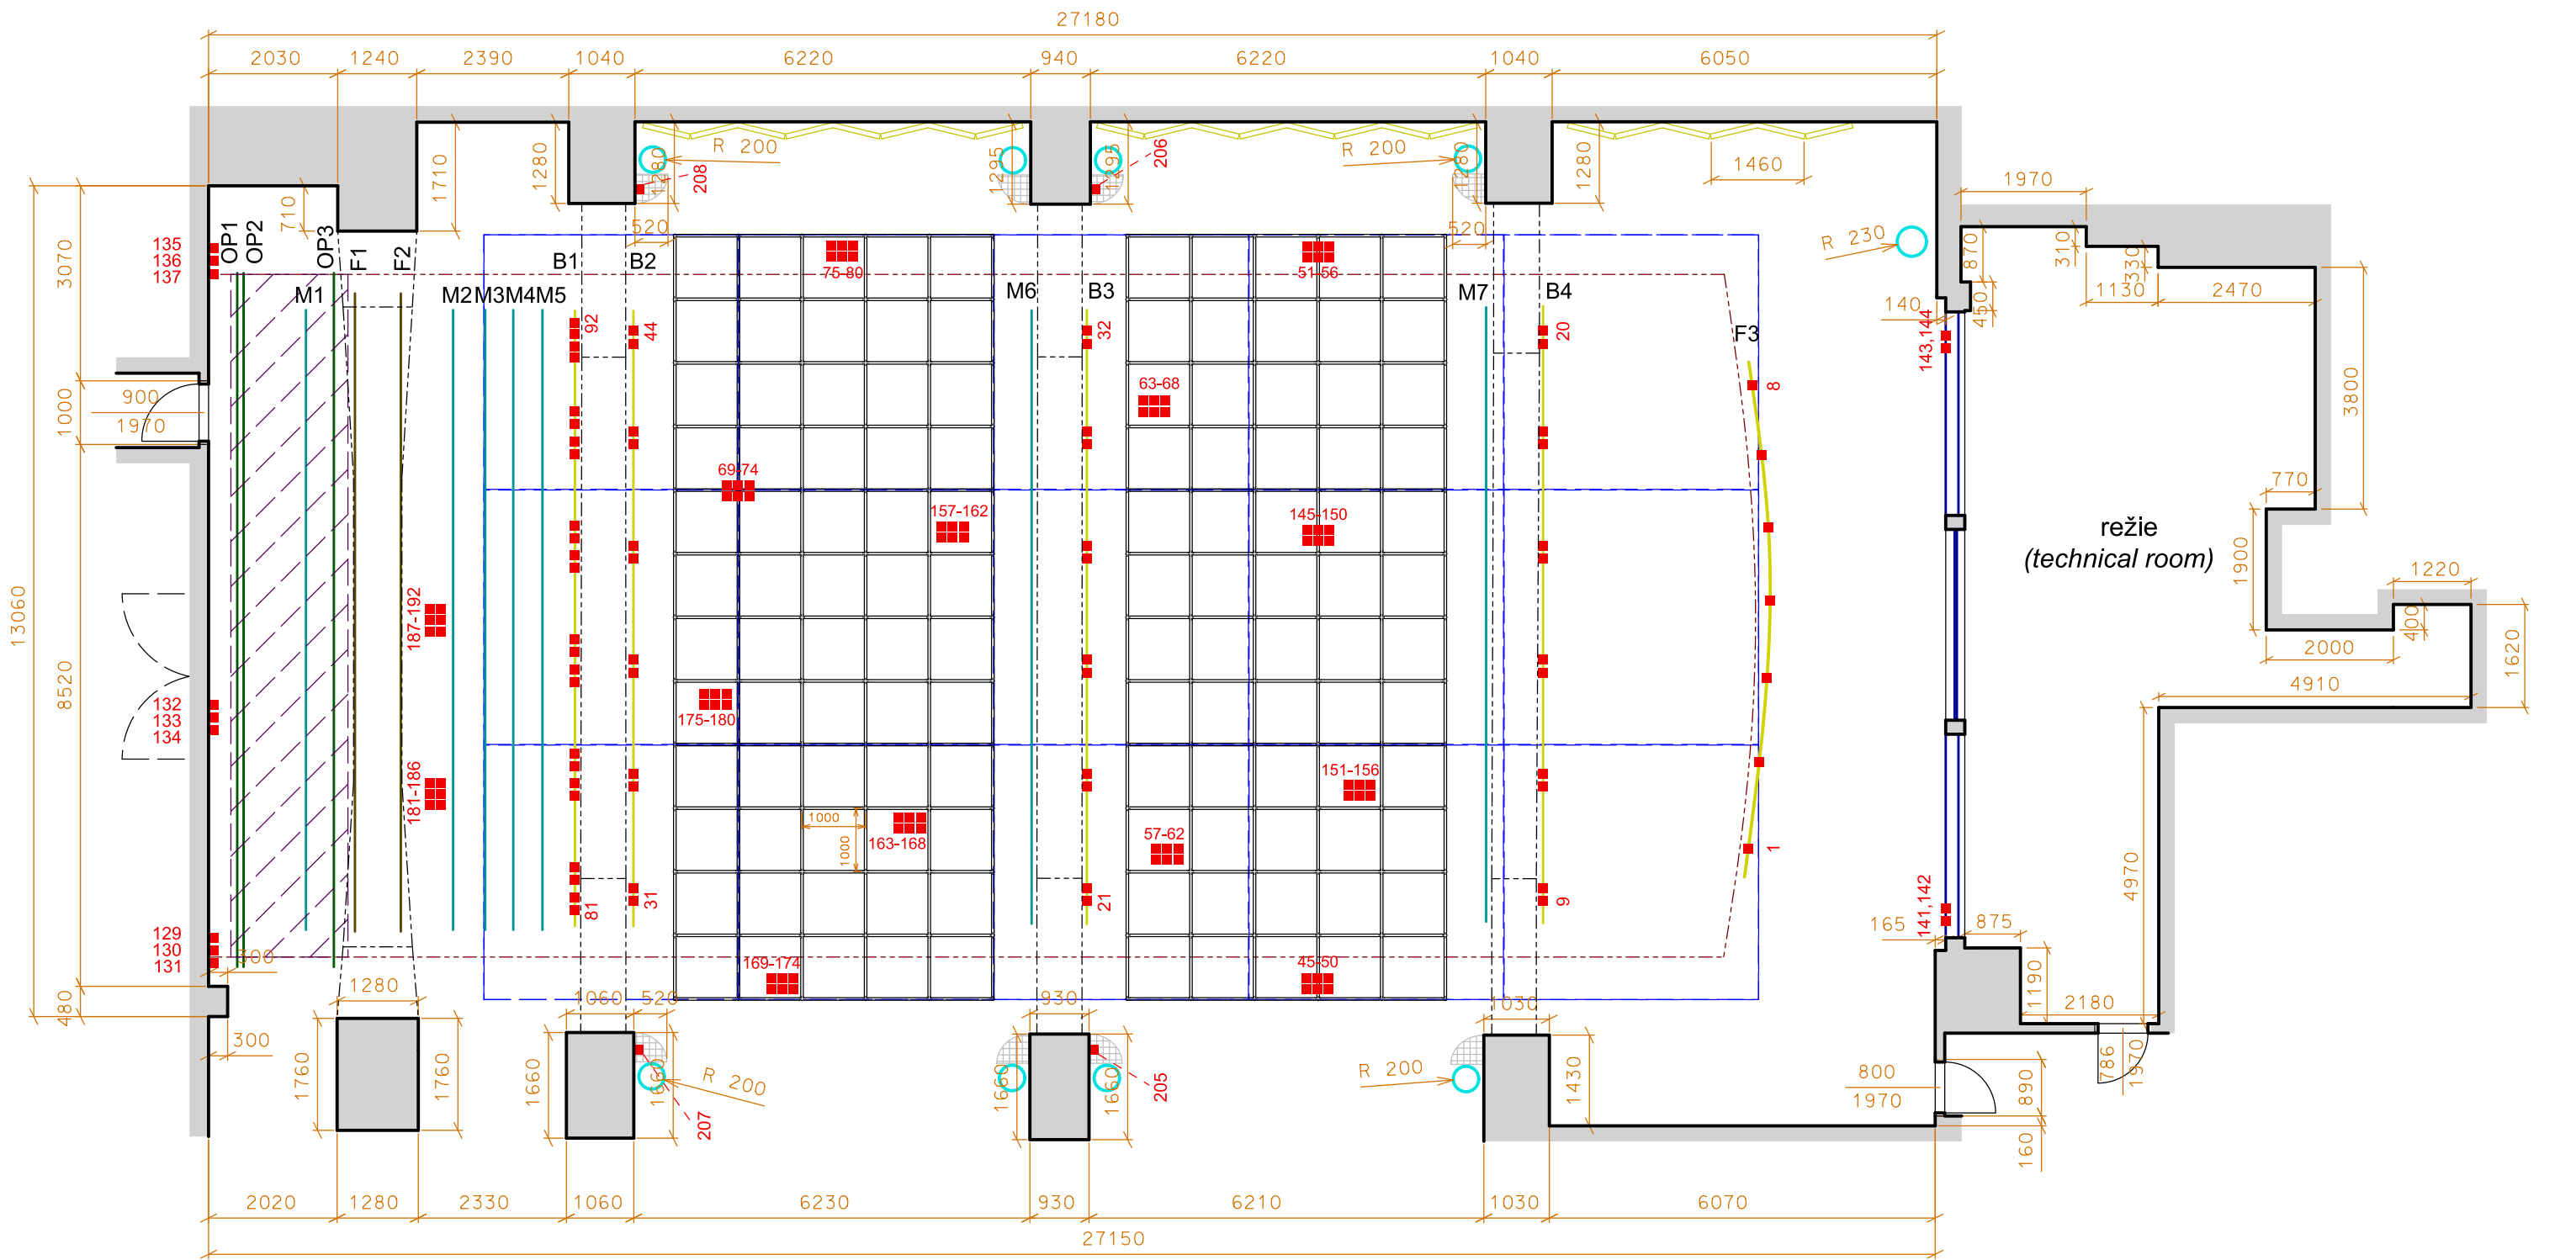

- B1 81-92
- B2 31-44
- B3 21-32
- B4 9-20
- F3 1 - 8

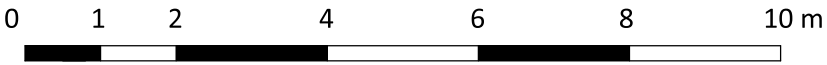

1 : 100



Divadlo Archa, Na Poříčí 26, 110 00 Praha 1, Czech Republic,
tel.: +420 - 221 716 111, email: archa@archatheatre.cz, www.archatheatre.cz

Vyhotovil: Špaček Filip, FSv ČVUT